


ABASTYL (RYS. 1.2)

WYPEŁNIĆ BETONEM  
MIN. B17,5  
BETONOWANIE RĘCZNE  
BEZ WIBRATORA

NIE USUWAĆ WEWNĘTRZNEJ  
WYKŁADZINY SEPARACYJNEJ  
Z PIANKI

TRZON (RYS. 1.1)

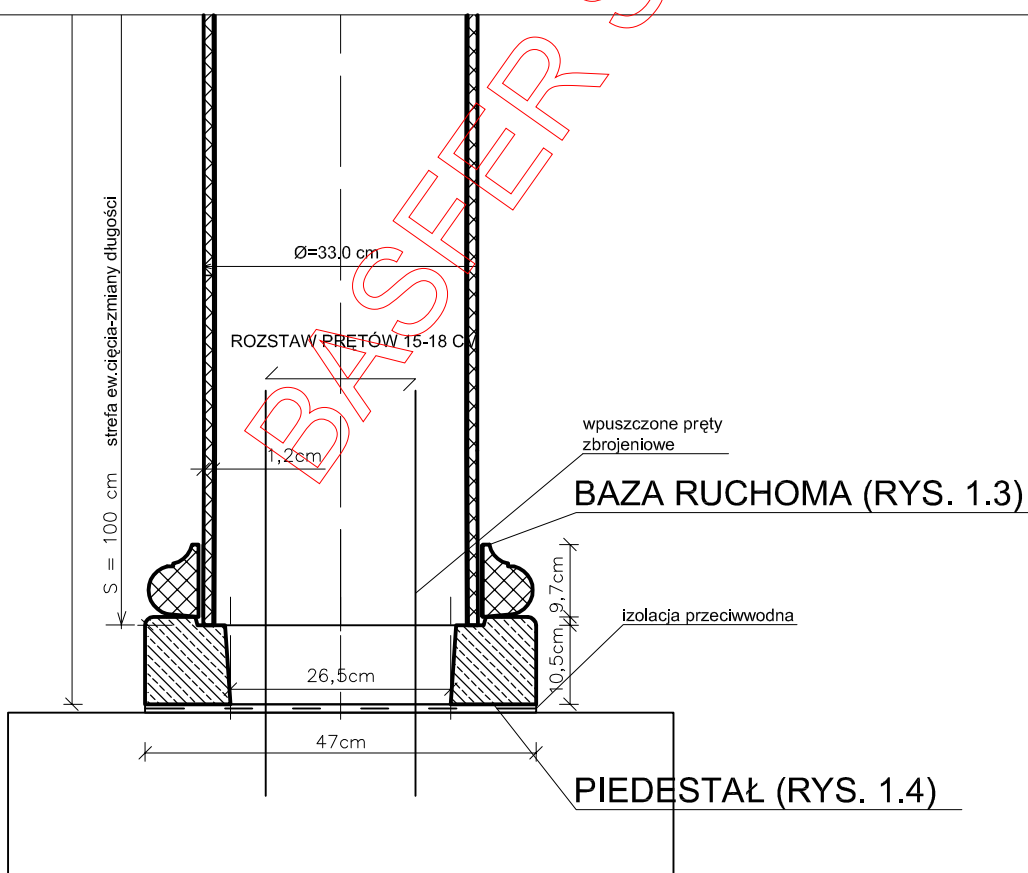

BAZA RUCHOMA (RYS. 1.3)

PIEDESTAŁ (RYS. 1.4)

**BASFER** SPÓŁKA AKCYJNA

ADRES: 96-315 WISKITKI

FRANCISZKÓW, UL. KOLEJOWA 28

TEL./FAX:(046) 831 00 13 TEL. KOM.:605 31 00 13

TYTUŁ RYSUNKU:

KOLUMNĄ TOSKAŃSKA - MONTAŻ  
śr.: 33 cm dół; 26 cm góra; dł. 192-292 cm  
ciężar 172 dN

MATERIAŁ: - MROZOODPORNĄ  
ZAPRAWA KLEJOWA ZBROJONA  
SIATKĄ SZKLANĄ ( TRZON )  
- POLISTYROBETON (G ŁOWICA )  
- BETON ZBROJONY B 17,5

NR RYSUNKU:

Rys. 1.5

SKALA:

1:10